



# PIANO REGOLATORE COMUNE DI MANNO

Allegato RE

1 : 6'000

## ANTENNE DI TELEFONIA MOBILE

*Piano dei gradi di priorità*

**Pianificazione positiva: zona per antenne**


- Area ferroviaria e autostradale con antenne ammesse
- Zona AP con anche antenne
- Zone speciali per antenne
- Antenne esistenti: conferma

**Modello a cascata**

- I. priorità
- II. priorità
- III. priorità
- IV. priorità

**Zone di esclusione**

- Nucleo NV
- EAP sensibili
- Raggio di esclusione (100m)

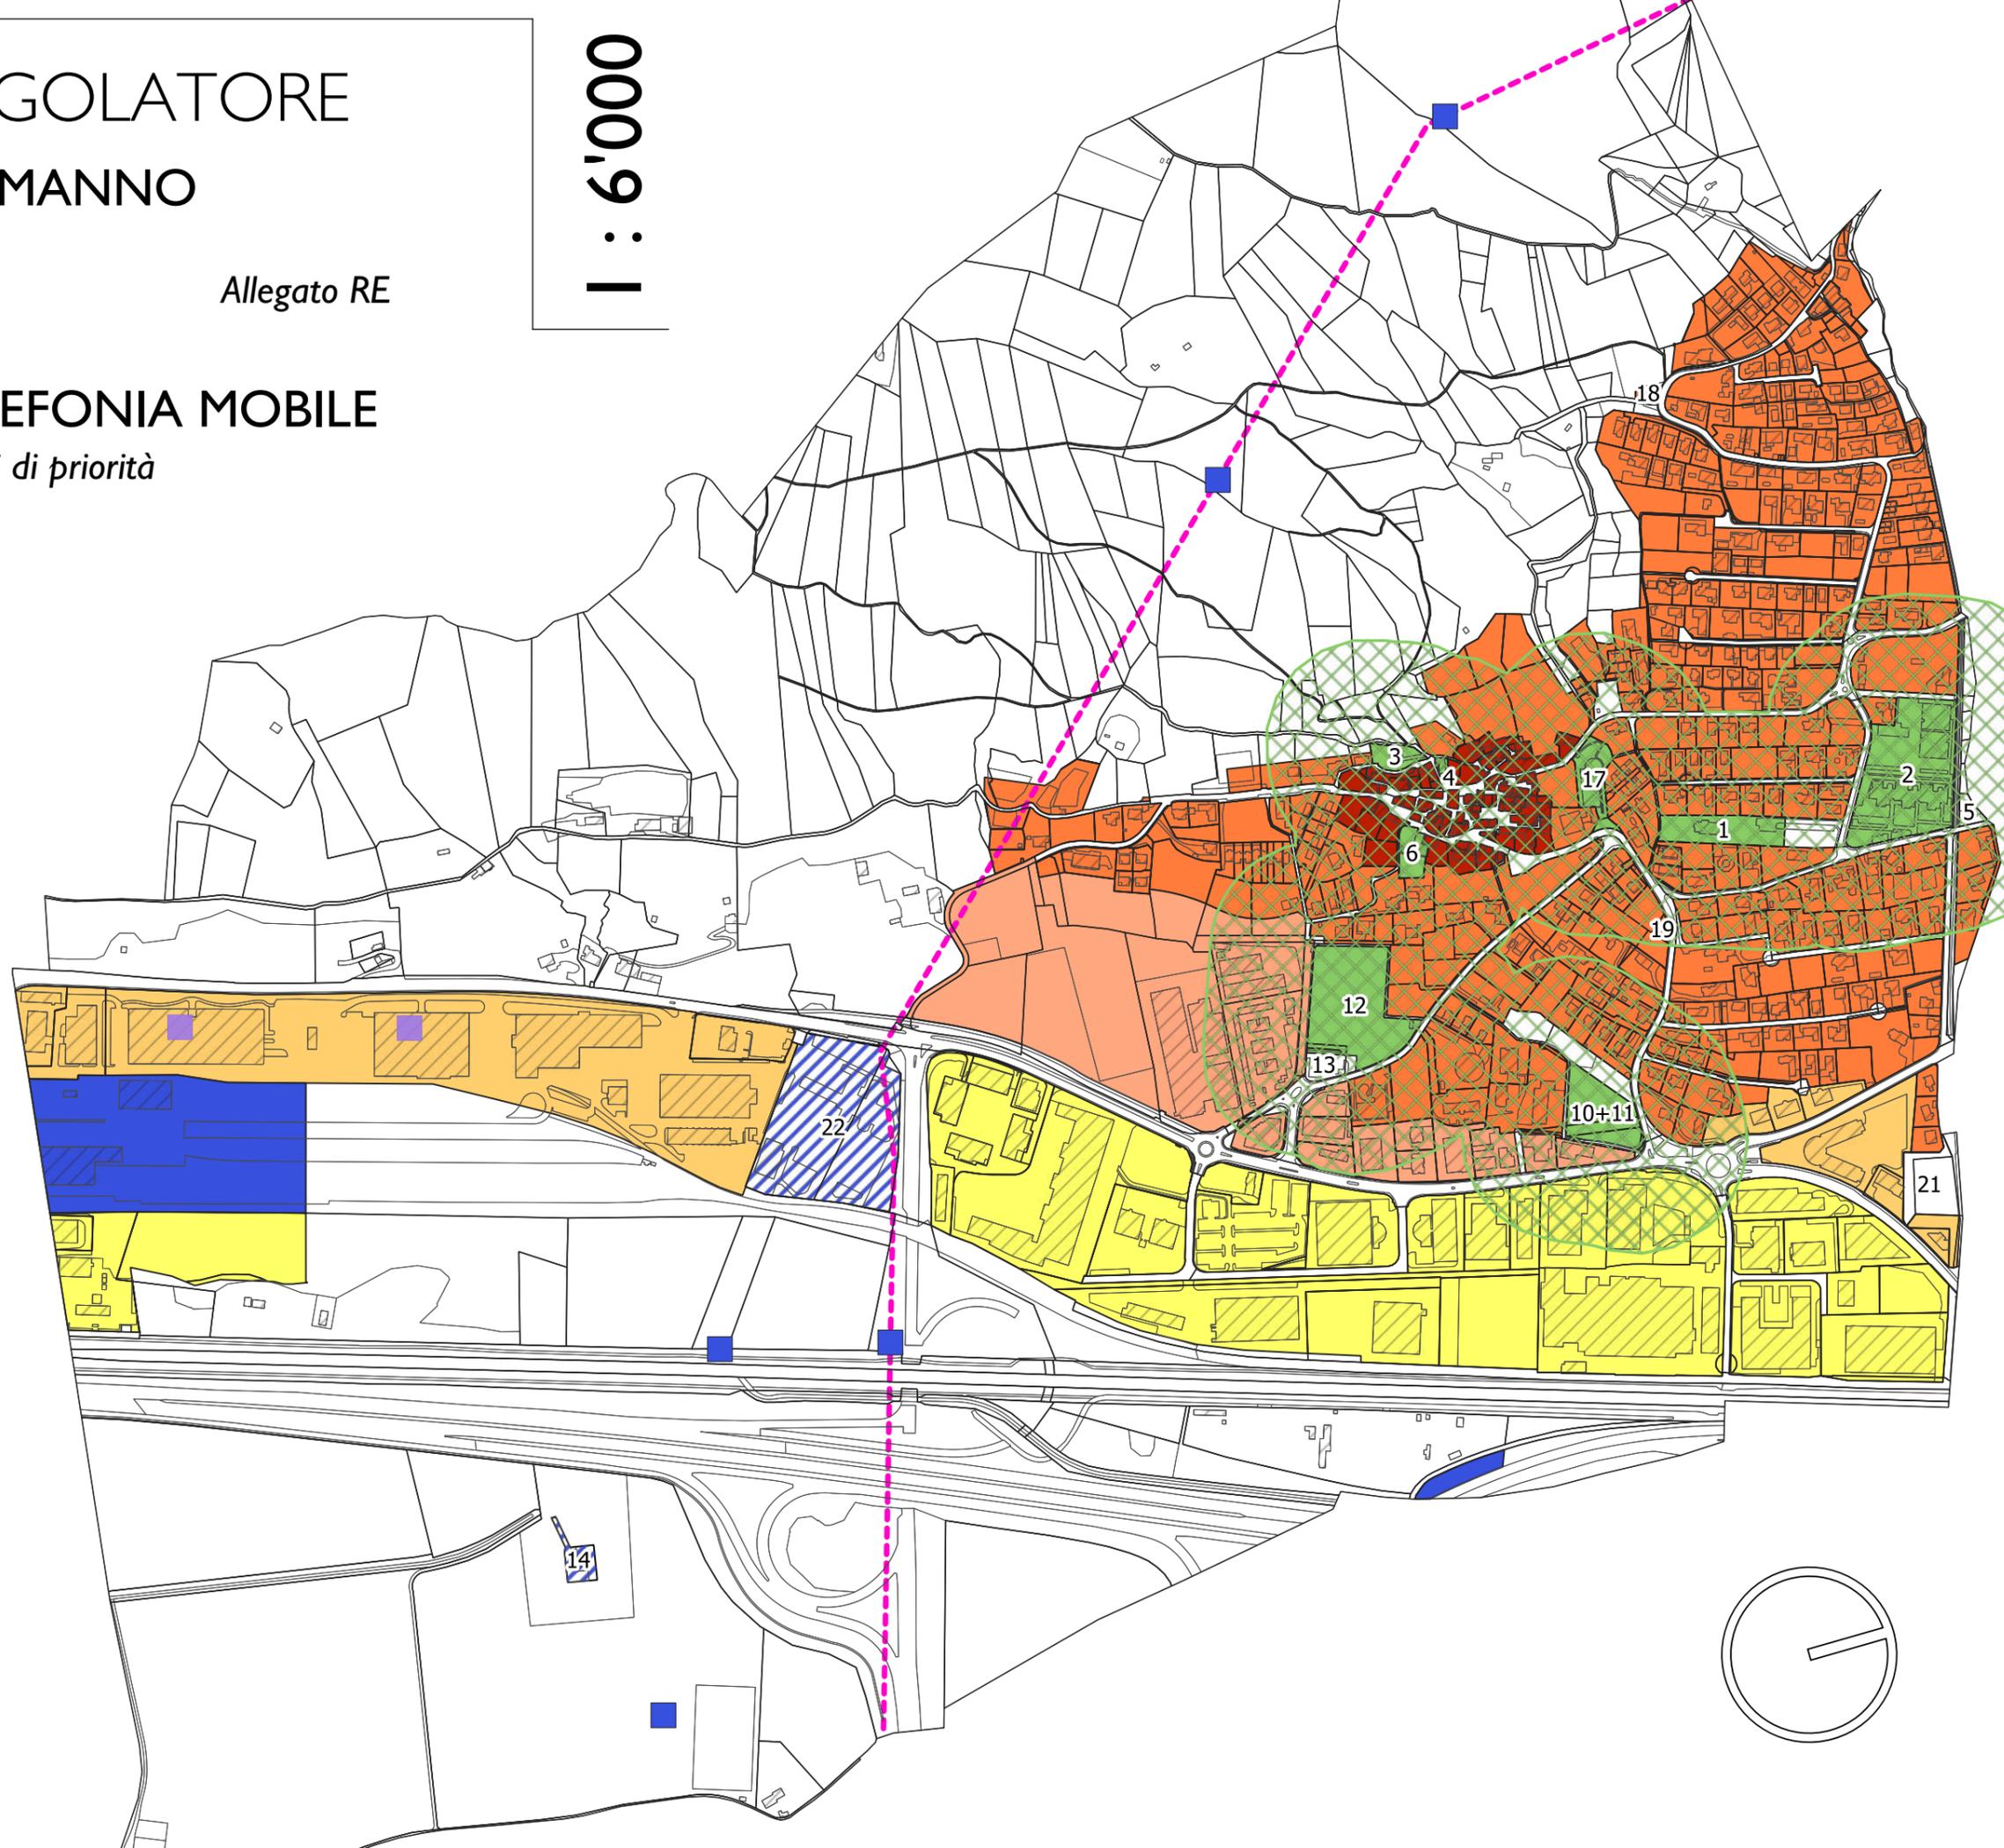

settembre 2021