



SEZIONI

SCALA 1 : 500


SEZIONE A - A'

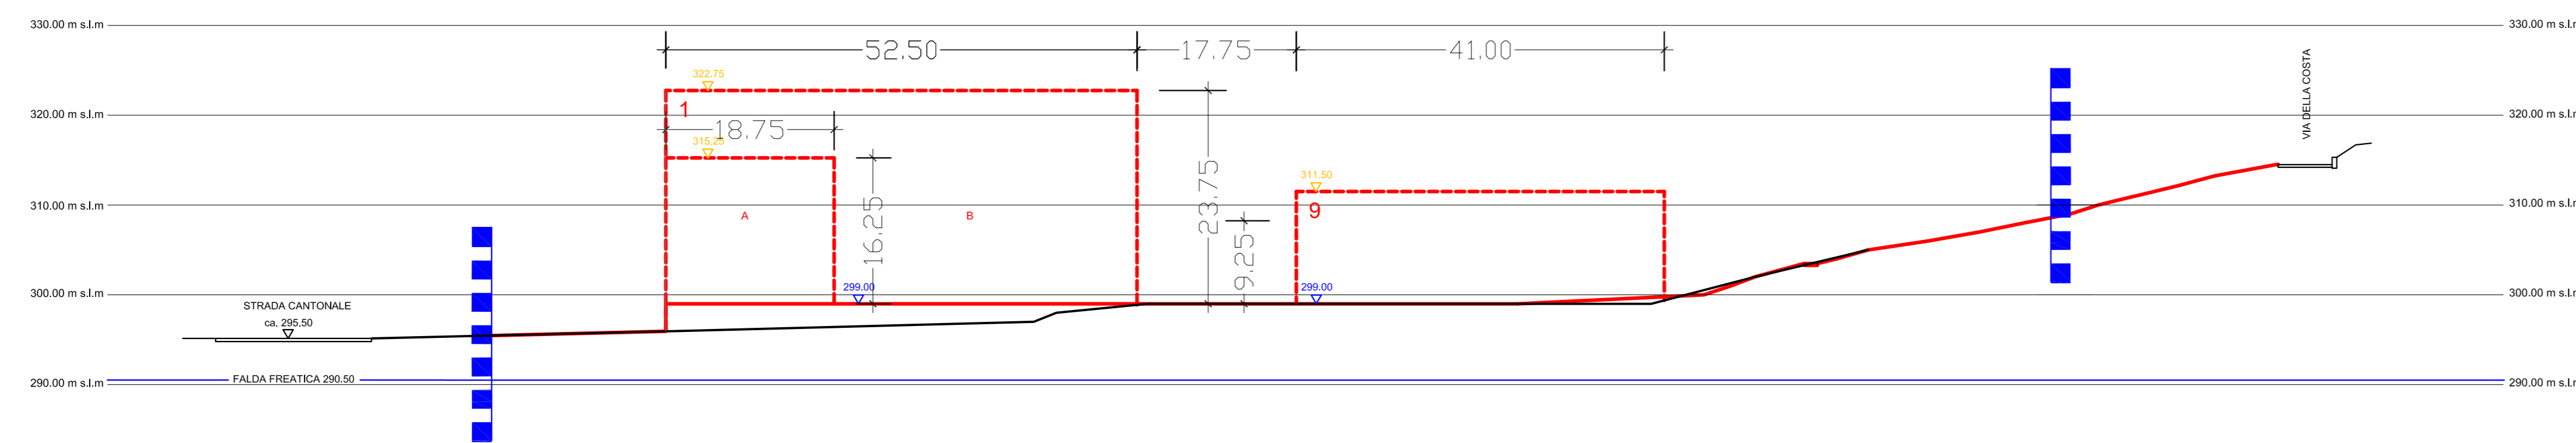



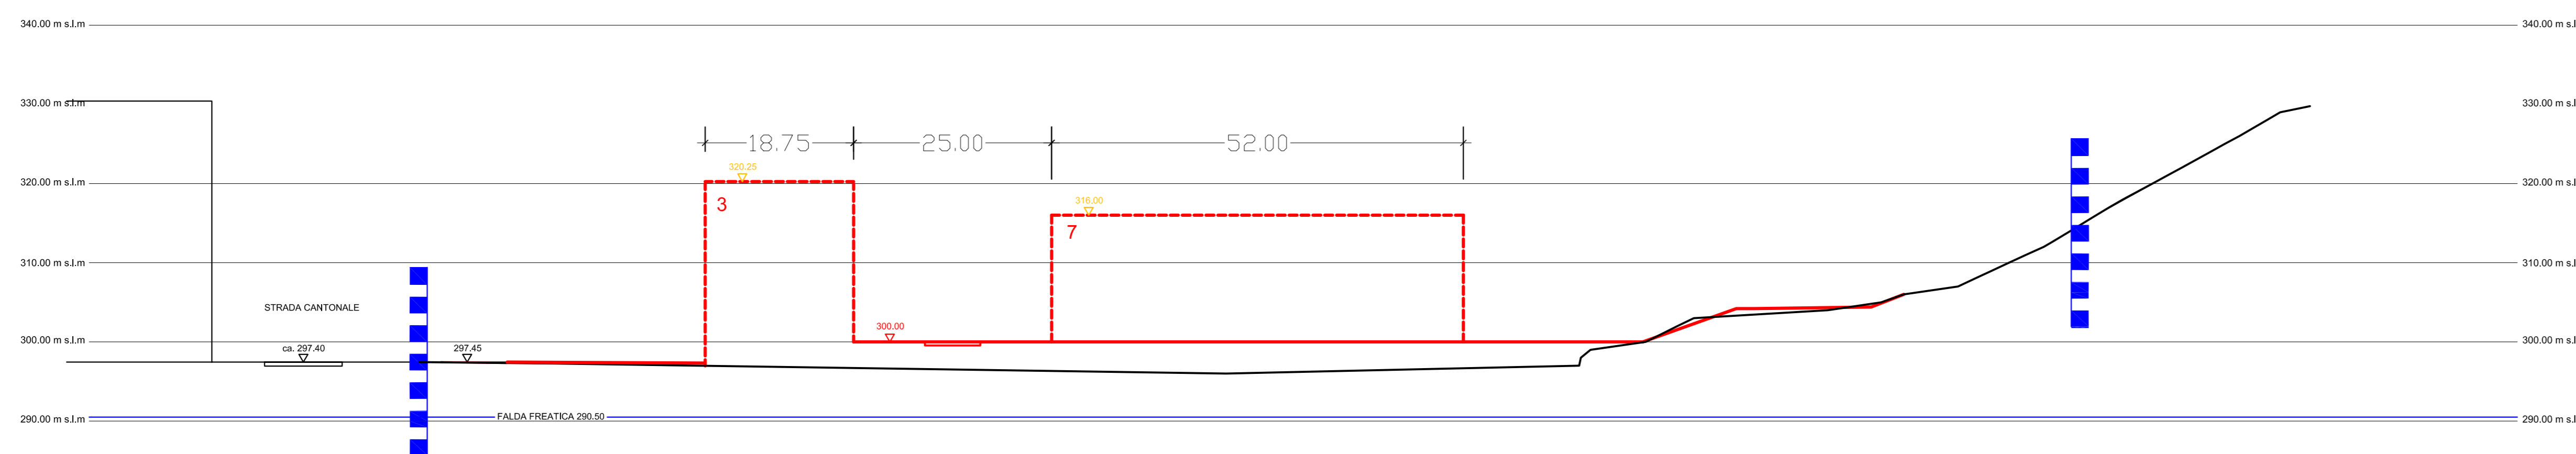


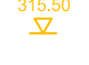
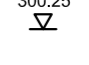

SEZIONE B - B'

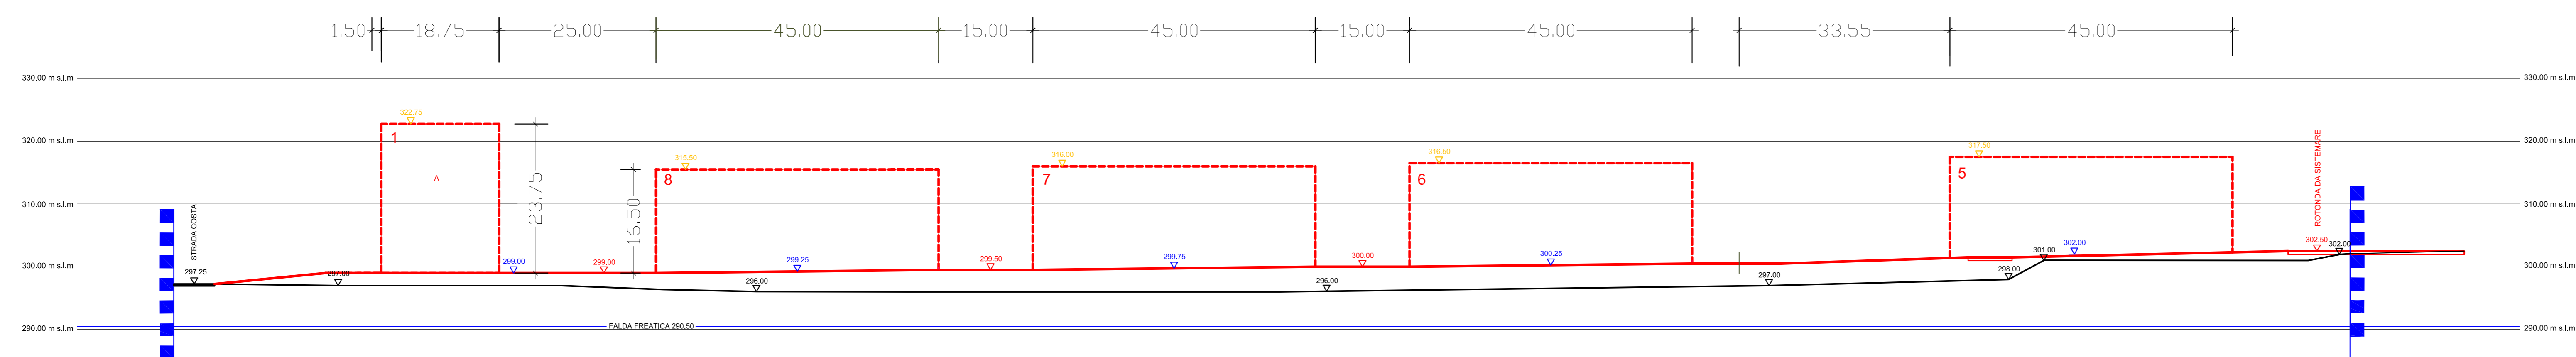

SEZIONE C - C'



LEGENDA

-  LIMITE DEL PIANO PARTICOLAREGGIATO
-  PROFILO TERRENO ESISTENTE
-  PROFILO TERRENO SISTEMATO
-  NUMERO COMPARTO
-  QUOTA TERRENO SISTEMATO
-  QUOTA MASSIMA EDIFICAZIONE
-  QUOTA TERRENO ATTUALE
-  PUNTO E QUOTA DI RIFERIMENTO PER MISURAZIONE ALTEZZA MINIMA